




BAUMEISTER
DEVELOPMENT

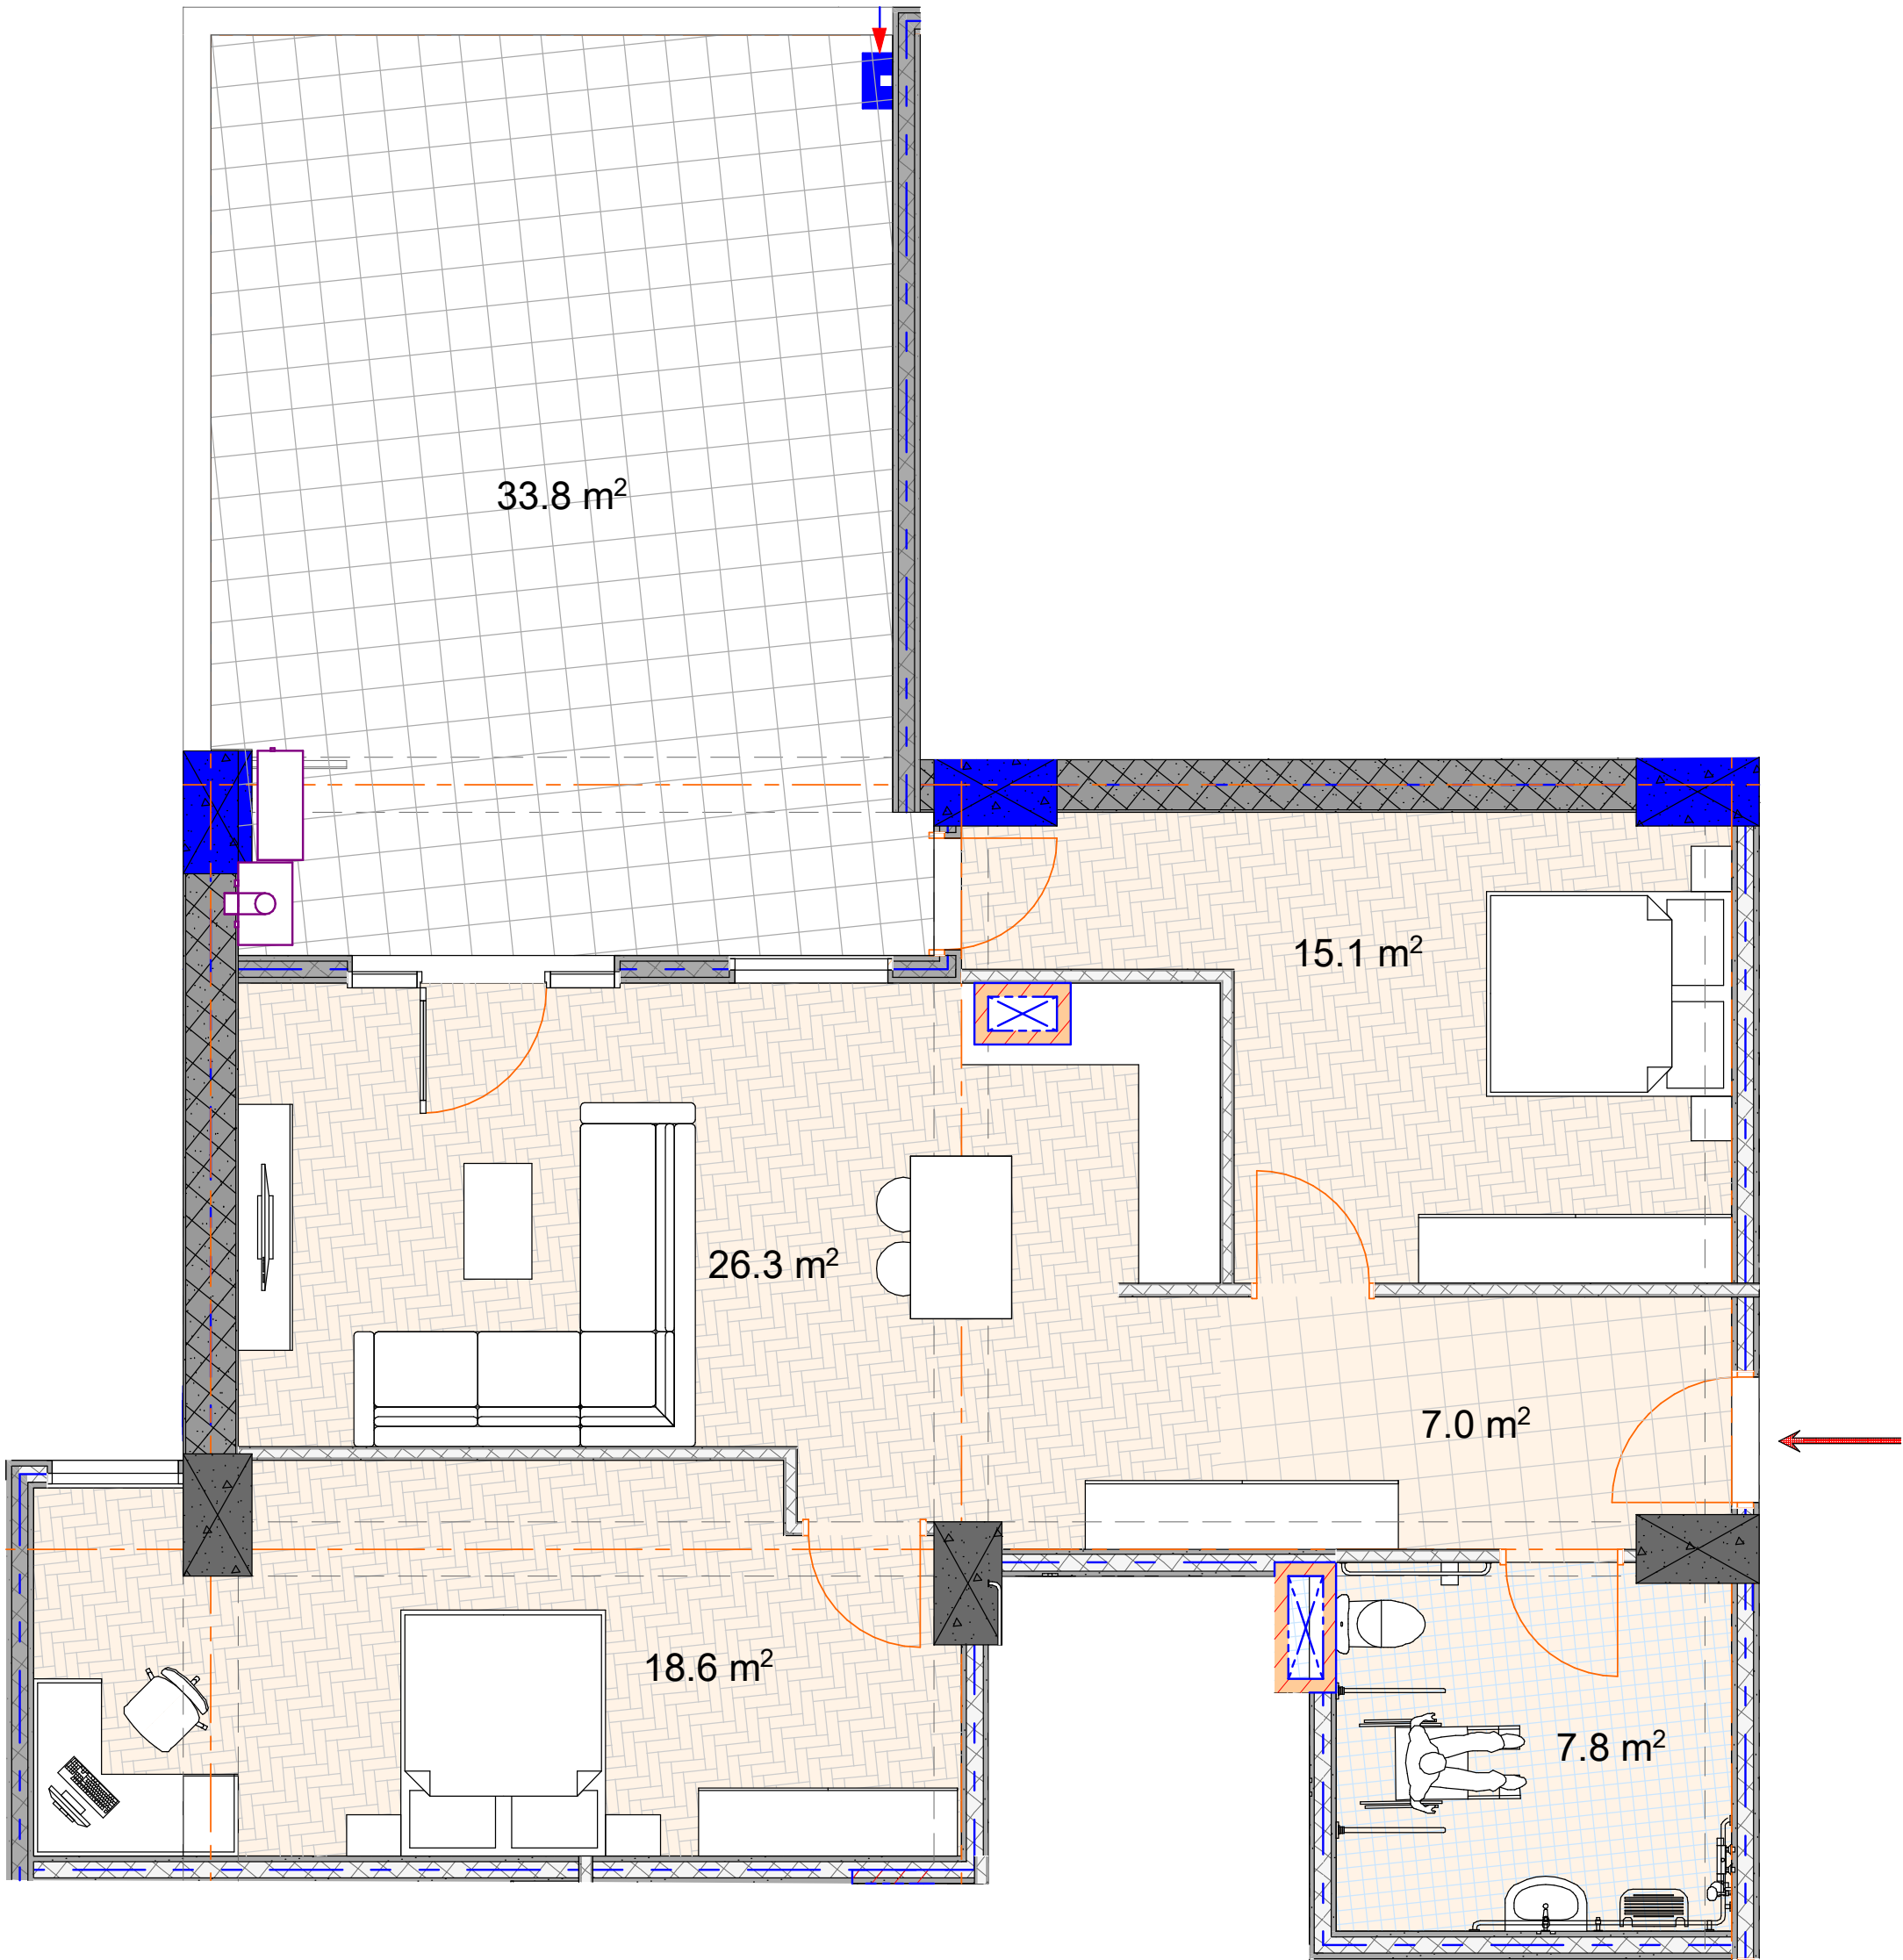

Квартира #2

Общая площадь:	110,1 m ²
Жилая площадь:	76,3 m ²
Летняя площадь:	33,8 m ²
Гостиная:	26,3 m ²
Спальня 1:	15,1 m ²

Спальня 2:	18,6 m ²
Санузел:	7,8 m ²
Холл:	7,0 m ²

